


PISO 11

sup. mun. = 676,57 m2
OS = 22,45%

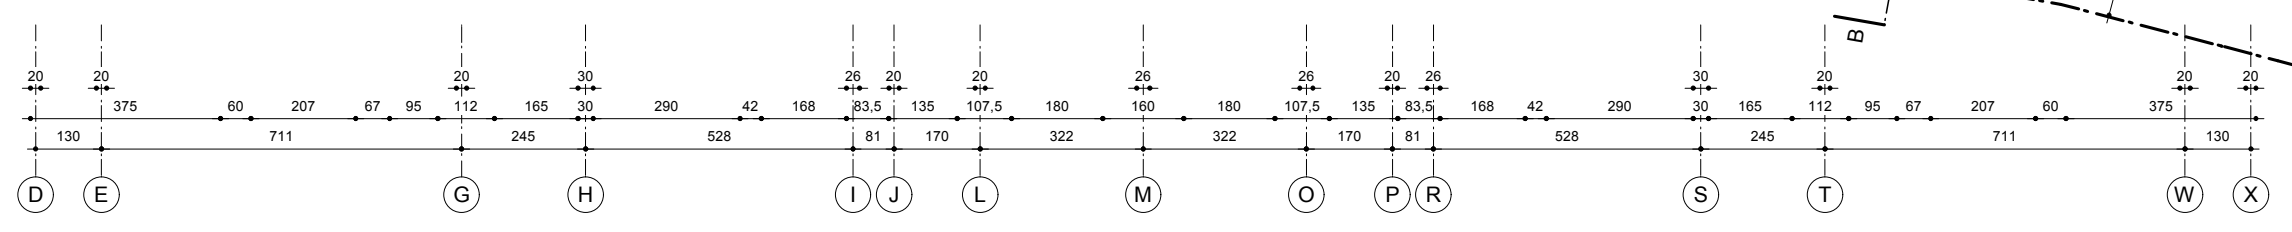

DEPTOS. 1103 y 1104
RESERVADOS POR LA INMOBILIARIA

Obra		PROYECTO EDIFICIO MIRADOR DE MONTEMAR	
		AVDA. LOS PELLINES LOTES N° 13 y 14, CONCON.	
Leyes a las que se acoge: DFL-2 y Ley de copropiedad inmobiliaria N° 19.537		ROL 6042-13 / 6042-14	
Arquitectos:	Carlos Cortés Bernardo Onfray	Propietario:	INMOBILIARIA VISTAMAR S.A. R.U.T. 78.480.990-5
Rosario Norte 555 Of. 603, Las Condes Fono: +56-02-2657-9585		Gustavo Gatica E. R.U.T. 8.800.201-4 Rep. Legal	
Rev.	Fecha	Observaciones	Firma
			Materia:
			PISO 11
			Archivo:
			Escala: 1 / 100
			Fecha: Junio 2014
			N° Lámina

A3j