


PISO 2
 sup. mun. = 676,57 m²
 OS = 22,45%

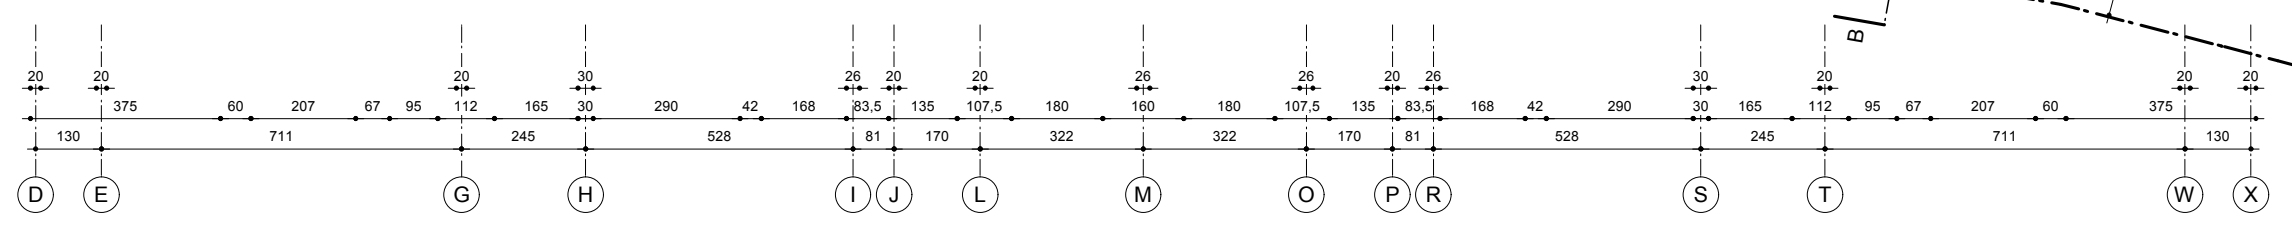

Obra		PROYECTO EDIFICIO MIRADOR DE MONTEMAR	
		AVDA. LOS PELLINES LOTES N° 13 y 14, CONCON.	
Leyes a las que se acoge: DFL-2 y Ley de copropiedad inmobiliaria N° 19.537		ROL 6042-13 / 6042-14	
Arquitectos:	Carlos Cortés Bernardo Onfray	Propietario:	INMOBILIARIA VISTAMAR S.A. R.U.T. 78.480.990-5
Rosario Norte 555 Of. 603, Las Condes Fono: +56-02-2657-9585		Gustavo Gatica E. R.U.T. 8.800.201-4 Rep. Legal	
Rev.	Fecha	Observaciones	Firma
Materia:			N° Revisión
PISO 2			A3a
Archivo:			N° Lámina
Escala: 1 / 100			Fecha: Junio 2014