


PISO 5
 sup. mun. = 676,57 m²
 OS = 22,45%

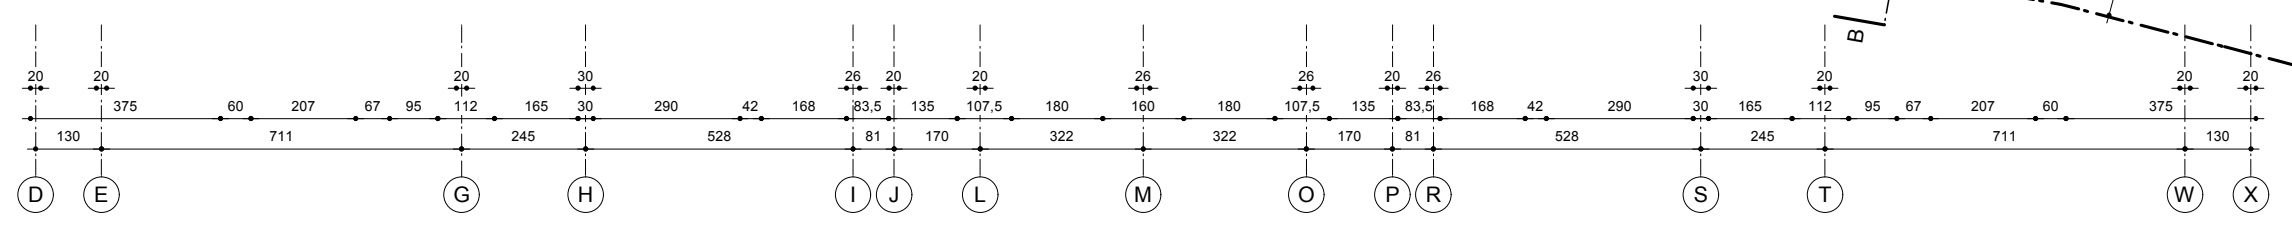

| | | | |
|---|----------------------------------|---|---|
| Obra | | PROYECTO EDIFICIO MIRADOR DE MONTEMAR | |
| | | AVDA. LOS PELLINES LOTES N° 13 y 14, CONCON. | |
| Leyes a las que se acoge: DFL-2 y Ley de copropiedad inmobiliaria N° 19.537 | | ROL 6042-13 / 6042-14 | |
| Arquitectos: | Carlos Cortés Bernardo Onfray | Propietario: | INMOBILIARIA VISTAMAR S.A. R.U.T. 78.480.990-5 |
| Rosario Norte 555 Of. 603, Las Condes Fono: +56-02-2657-9585 | | Gustavo Gatica E. R.U.T. 8.800.201-6 Rep. Legal | |
| Rev. | Fecha | Observaciones | Firma |
| | | | Materia: |
| | | | PISO 5 |
| | | | Archivo: |
| | | | Escala: 1 / 100 |
| | | | Fecha: Junio 2014 |
| | | | N° Lámina |
| | | | A3d |