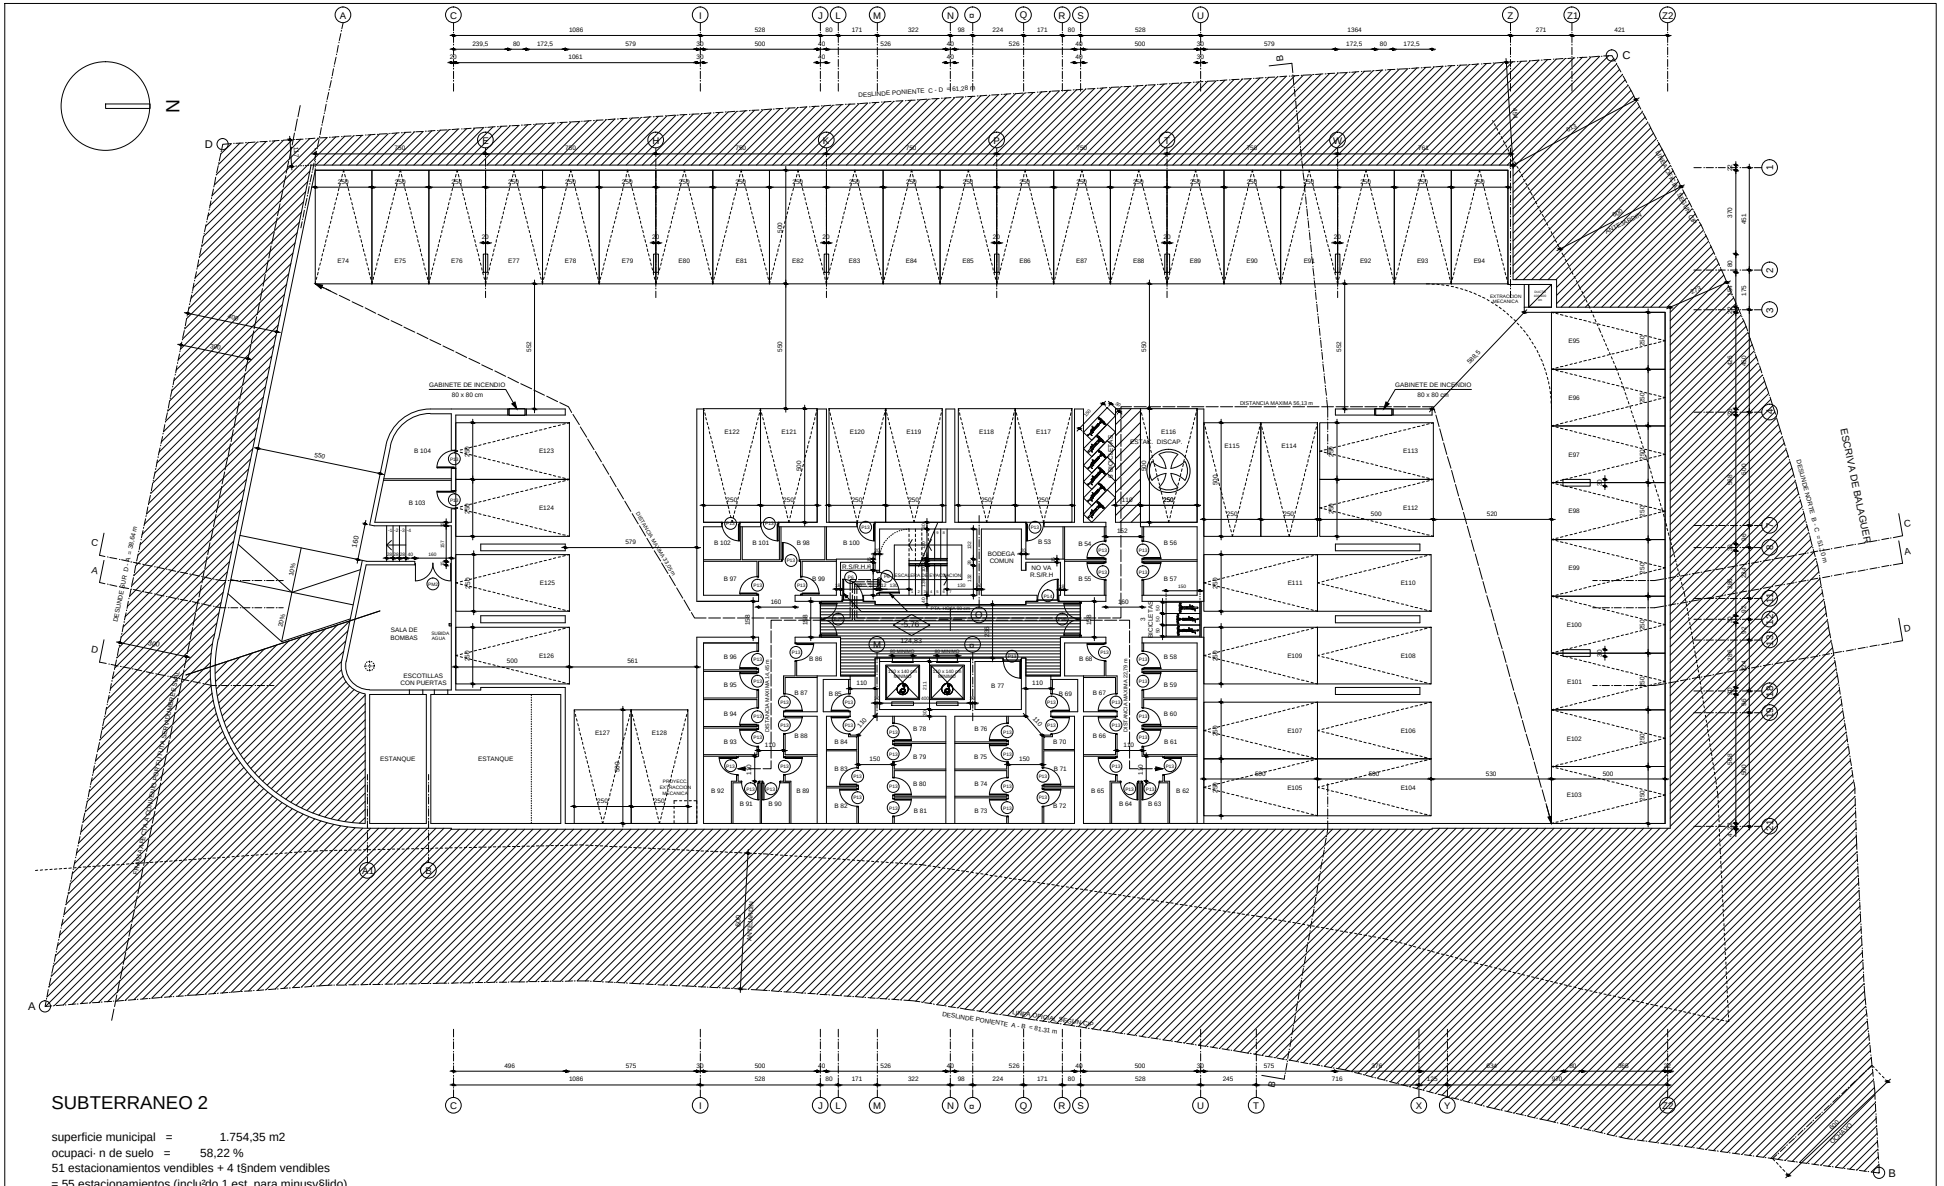
N
DESLINDE PONIENTE C - D = 61,28 m
DESLINDE PONIENTE A - B = 81,31 m
DESLINDE NORTE B - C = 43,10 m
DESLINDE SUR D - A = 36,44 m
ESCRIVA DE BALAGUER
GABINETE DE INCENDIO
80 x 80 cm
DISTANCIA MAXIMA 56,13 m
DISTANCIA MAXIMA 27,07 m
SALA DE BOMBAS
ESCOTILLAS CON PUERTAS
ESTANQUE
ESTANQUE
BODEGA COMUN
NO VA R.SIR.H
DISCAP
ESTACIONAMIENTO DISCAPACITADOS
ESTACIONAMIENTO VISITAS
ESTACIONAMIENTO VISITAS
ESTACIONAMIENTO VISITA