

TIPO "B"	
SUP. DEPTO	: 64,74 m ²
SUP. TERRAZA	: 10,42 m ²
SUP. TOTAL	: 75,16 m ²
PISO	DEPTO. N°
19	1903


TIPO "E"	
SUP. DEPTO	: 34,06 m ²
SUP. TERRAZA	: 4,26 m ²
SUP. TOTAL	: 38,32 m ²
PISO	DEPTO. N°
19	1902

TIPO "E"	
SUP. DEPTO	: 34,06 m ²
SUP. TERRAZA	: 4,26 m ²
SUP. TOTAL	: 38,32 m ²
PISO	DEPTO. N°
19	1901

TIPO "D1"	
SUP. DEPTO	: 44,61 m ²
SUP. TERRAZA	: 4,55 m ²
SUP. TOTAL	: 49,16 m ²
PISO	DEPTO. N°
19	1912

TIPO "D1"	
SUP. DEPTO	: 44,61 m ²
SUP. TERRAZA	: 3,78 m ²
SUP. TOTAL	: 51,54 m ²
PISO	DEPTO. N°
19	1911

TIPO "D2"	
SUP. DEPTO	: 47,76 m ²
SUP. TERRAZA	: 3,78 m ²
SUP. TOTAL	: 51,54 m ²
PISO	DEPTO. N°
19	1910

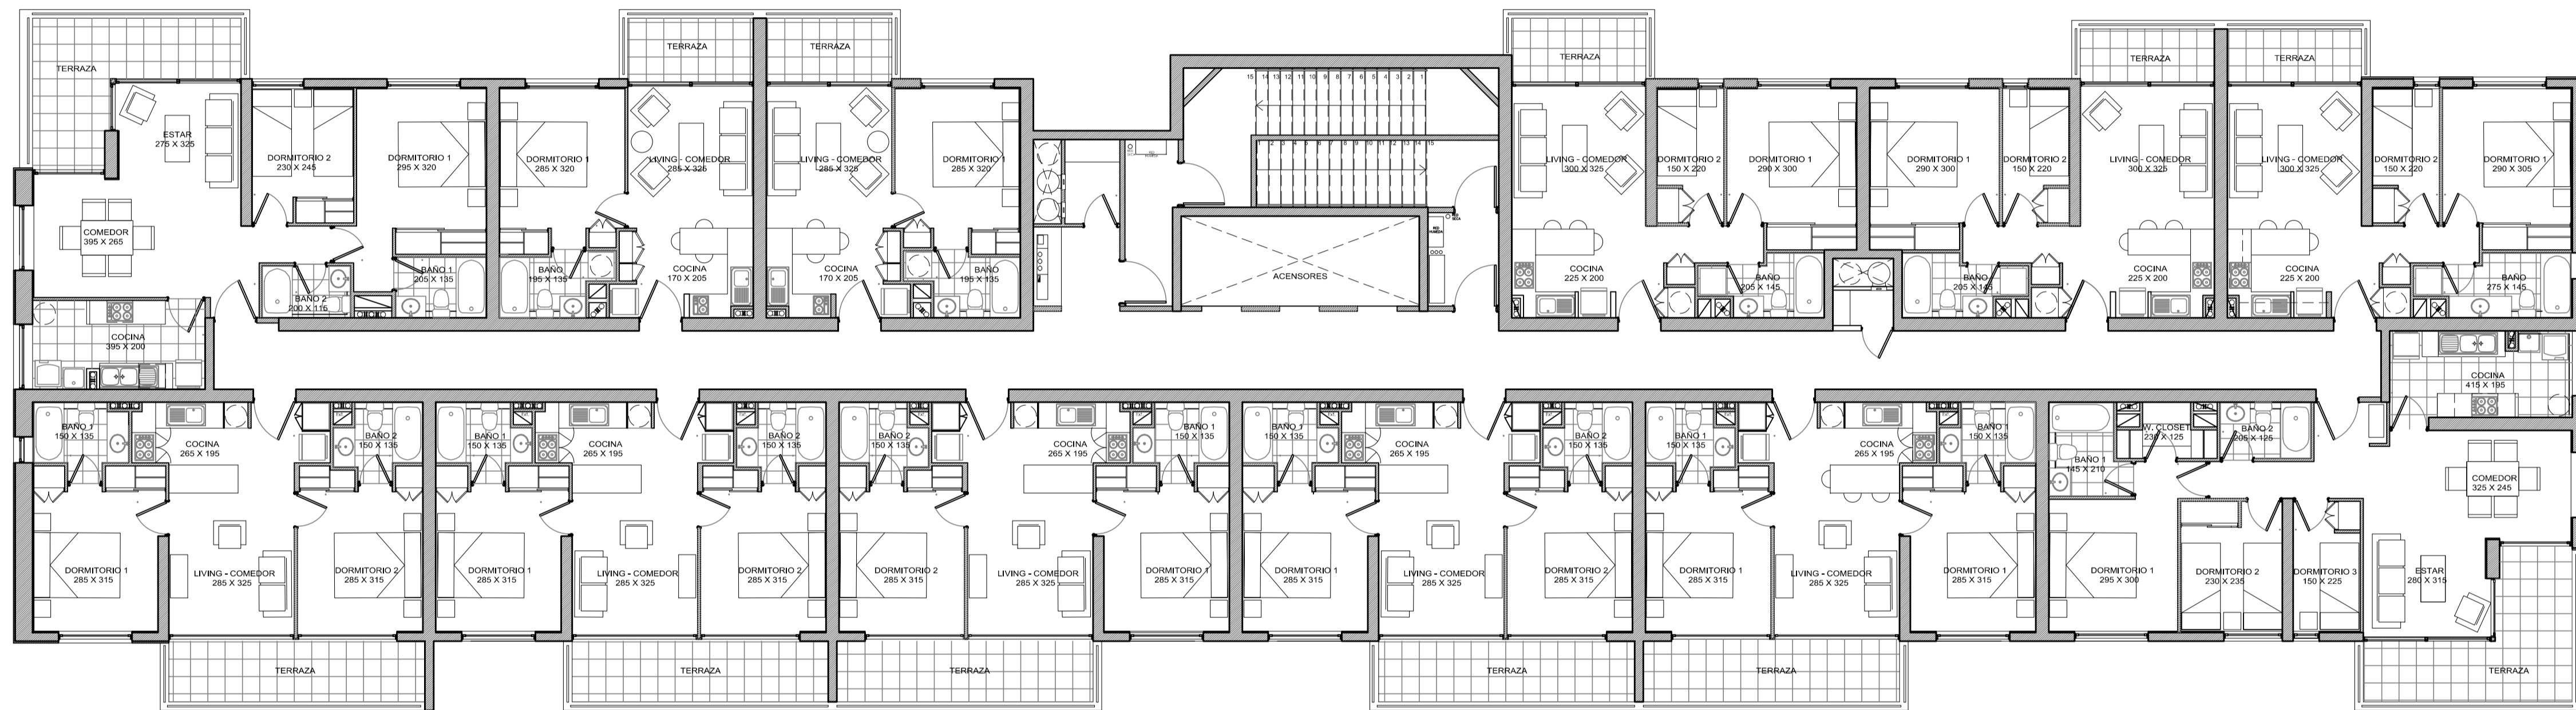

TIPO "C"	
SUP. DEPTO	: 51,91 m ²
SUP. TERRAZA	: 8,55 m ²
SUP. TOTAL	: 60,46 m ²
PISO	DEPTO. N°
19	1904

TIPO "C"	
SUP. DEPTO	: 51,91 m ²
SUP. TERRAZA	: 8,55 m ²
SUP. TOTAL	: 60,46 m ²
PISO	DEPTO. N°
19	1905

TIPO "C"	
SUP. DEPTO	: 51,91 m ²
SUP. TERRAZA	: 8,55 m ²
SUP. TOTAL	: 60,46 m ²
PISO	DEPTO. N°
19	1906

TIPO "C"	
SUP. DEPTO	: 51,91 m ²
SUP. TERRAZA	: 8,55 m ²
SUP. TOTAL	: 60,46 m ²
PISO	DEPTO. N°
19	1907

TIPO "C"	
SUP. DEPTO	: 51,91 m ²
SUP. TERRAZA	: 8,55 m ²
SUP. TOTAL	: 60,46 m ²
PISO	DEPTO. N°
19	1908

TIPO "A"	
SUP. DEPTO	: 73,81 m ²
SUP. TERRAZA	: 10,56 m ²
SUP. TOTAL	: 84,37 m ²
PISO	DEPTO. N°
19	409



NOTAS:
 - El proyecto se encuentra en etapa de desarrollo por lo que podría sufrir modificaciones y ajustes.
 - Las superficies indicadas corresponden a superficies municipales, por lo que incluyen muros y tabiques según sea el caso.

PROYECTO EDIFICIO ENTELLOMAS
 CONCON

PLANTA PISO 19

Esc:1:100

02-11-16