


TIPO "B"	
SUP. DEPTO.	: 64,74 m <sup>2</sup>
SUP. TERRAZA	: 10,42 m <sup>2</sup>
SUP. TOTAL	: 75,16 m <sup>2</sup>
PISO	DEPTO.
3	303

TIPO "E"	
SUP. DEPTO.	: 34,06 m <sup>2</sup>
SUP. TERRAZA	: 4,26 m <sup>2</sup>
SUP. TOTAL	: 38,32 m <sup>2</sup>
PISO	DEPTO.
3	302

TIPO "E"	
SUP. DEPTO.	: 34,06 m <sup>2</sup>
SUP. TERRAZA	: 4,26 m <sup>2</sup>
SUP. TOTAL	: 38,32 m <sup>2</sup>
PISO	DEPTO.
3	301

TIPO "D1"	
SUP. DEPTO.	: 44,61 m <sup>2</sup>
SUP. TERRAZA	: 4,55 m <sup>2</sup>
SUP. TOTAL	: 49,16 m <sup>2</sup>
PISO	DEPTO.
3	312

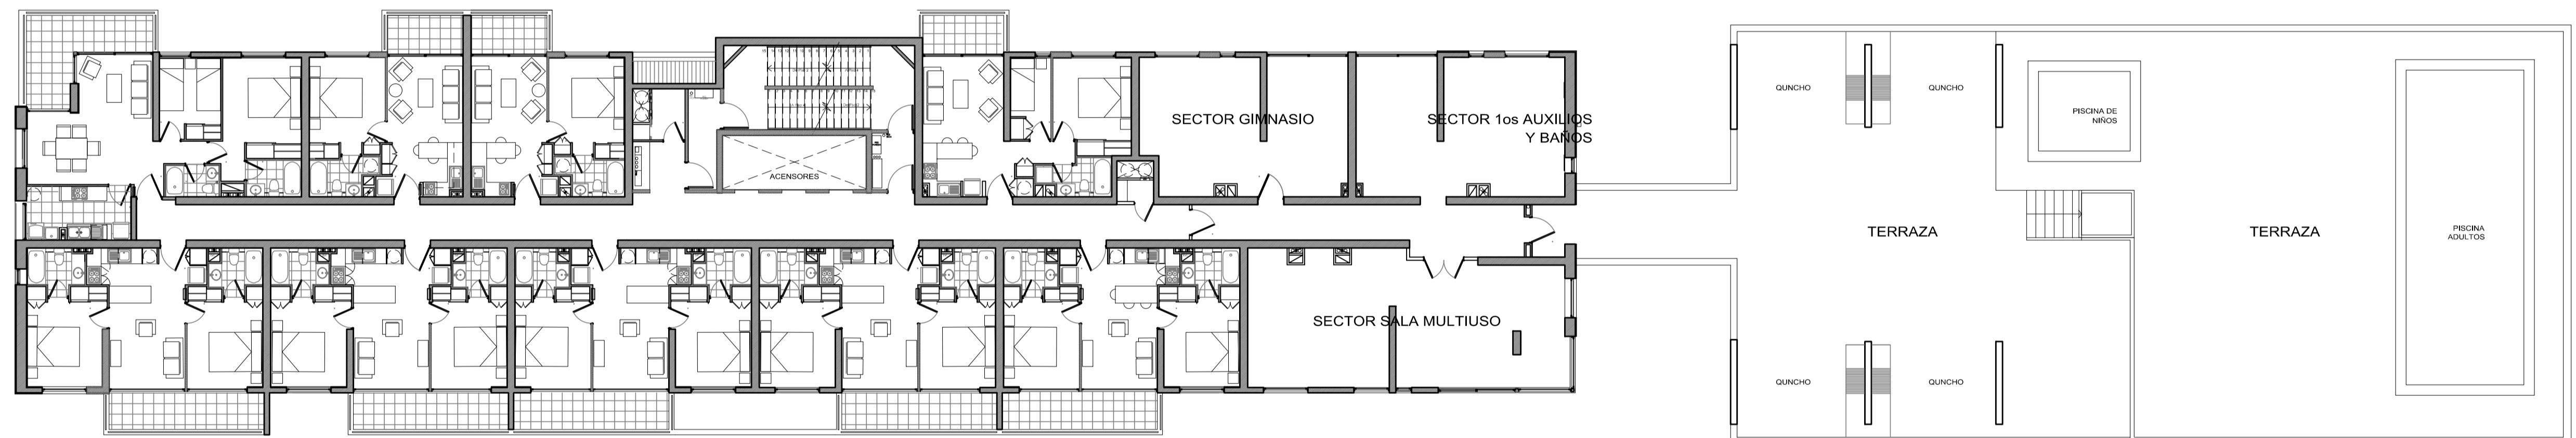


TIPO "C"	
SUP. DEPTO.	: 51,91 m <sup>2</sup>
SUP. TERRAZA	: 8,55 m <sup>2</sup>
SUP. TOTAL	: 60,46 m <sup>2</sup>
PISO	DEPTO.
3	304

TIPO "C"	
SUP. DEPTO.	: 51,91 m <sup>2</sup>
SUP. TERRAZA	: 8,55 m <sup>2</sup>
SUP. TOTAL	: 60,46 m <sup>2</sup>
PISO	DEPTO.
3	305

TIPO "C"	
SUP. DEPTO.	: 51,91 m <sup>2</sup>
SUP. TERRAZA	: 8,55 m <sup>2</sup>
SUP. TOTAL	: 60,46 m <sup>2</sup>
PISO	DEPTO.
3	306

TIPO "C"	
SUP. DEPTO.	: 51,91 m <sup>2</sup>
SUP. TERRAZA	: 8,55 m <sup>2</sup>
SUP. TOTAL	: 60,46 m <sup>2</sup>
PISO	DEPTO.
3	307

TIPO "C"	
SUP. DEPTO.	: 51,91 m <sup>2</sup>
SUP. TERRAZA	: 8,55 m <sup>2</sup>
SUP. TOTAL	: 60,46 m <sup>2</sup>
PISO	DEPTO.
3	308

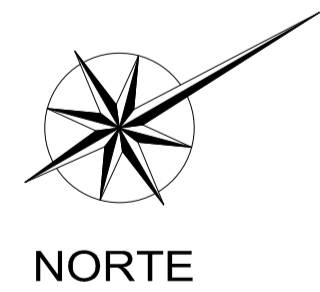

NOTAS:  
 - El proyecto se encuentra en etapa de desarrollo por lo que podría sufrir modificaciones y ajustes.  
 - Las superficies indicadas corresponden a superficies municipales, por lo que incluyen muros y tabiques según sea el caso.

02-11-16

PROYECTO EDIFICIO ENTELLOMAS  
 CONCON

PLANTA PISO 3

Esc:1:150