


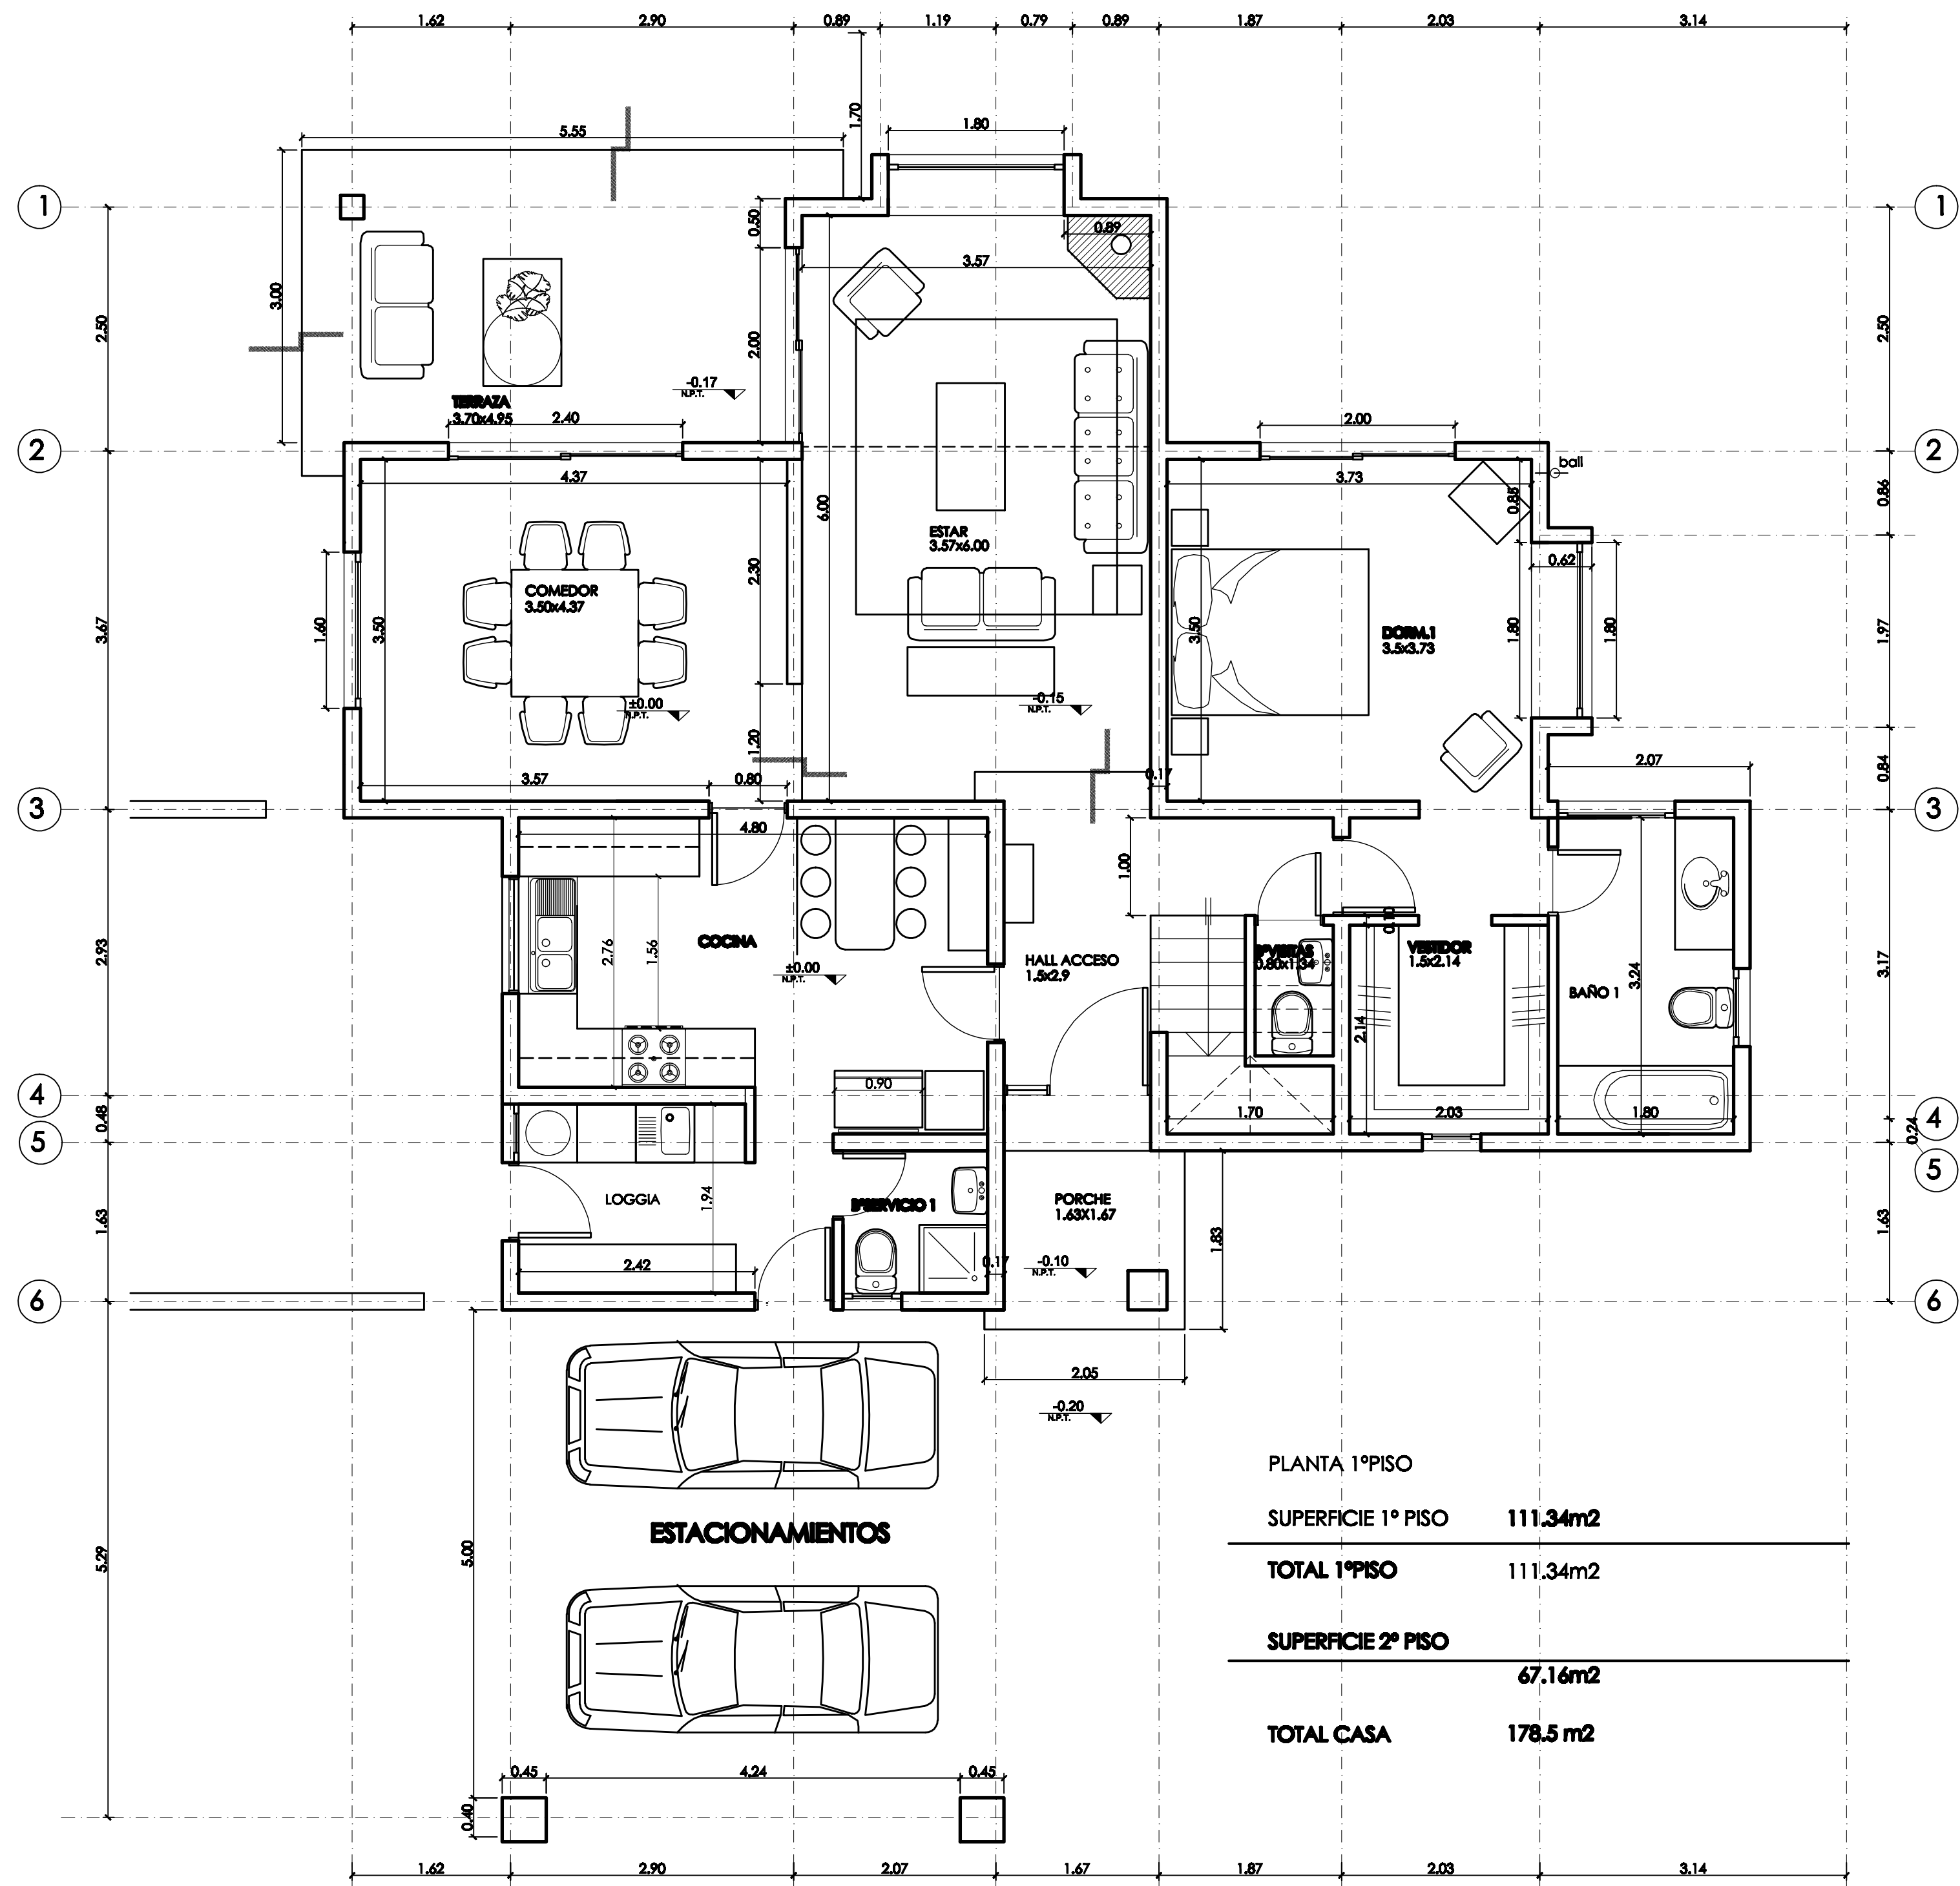

PLANTA 1ºPISO

SUPERFICIE 1º PISO 111.34m2

TOTAL 1ºPISO 111.34m2

SUPERFICIE 2º PISO

67.16m2

TOTAL CASA 178.5 m2