


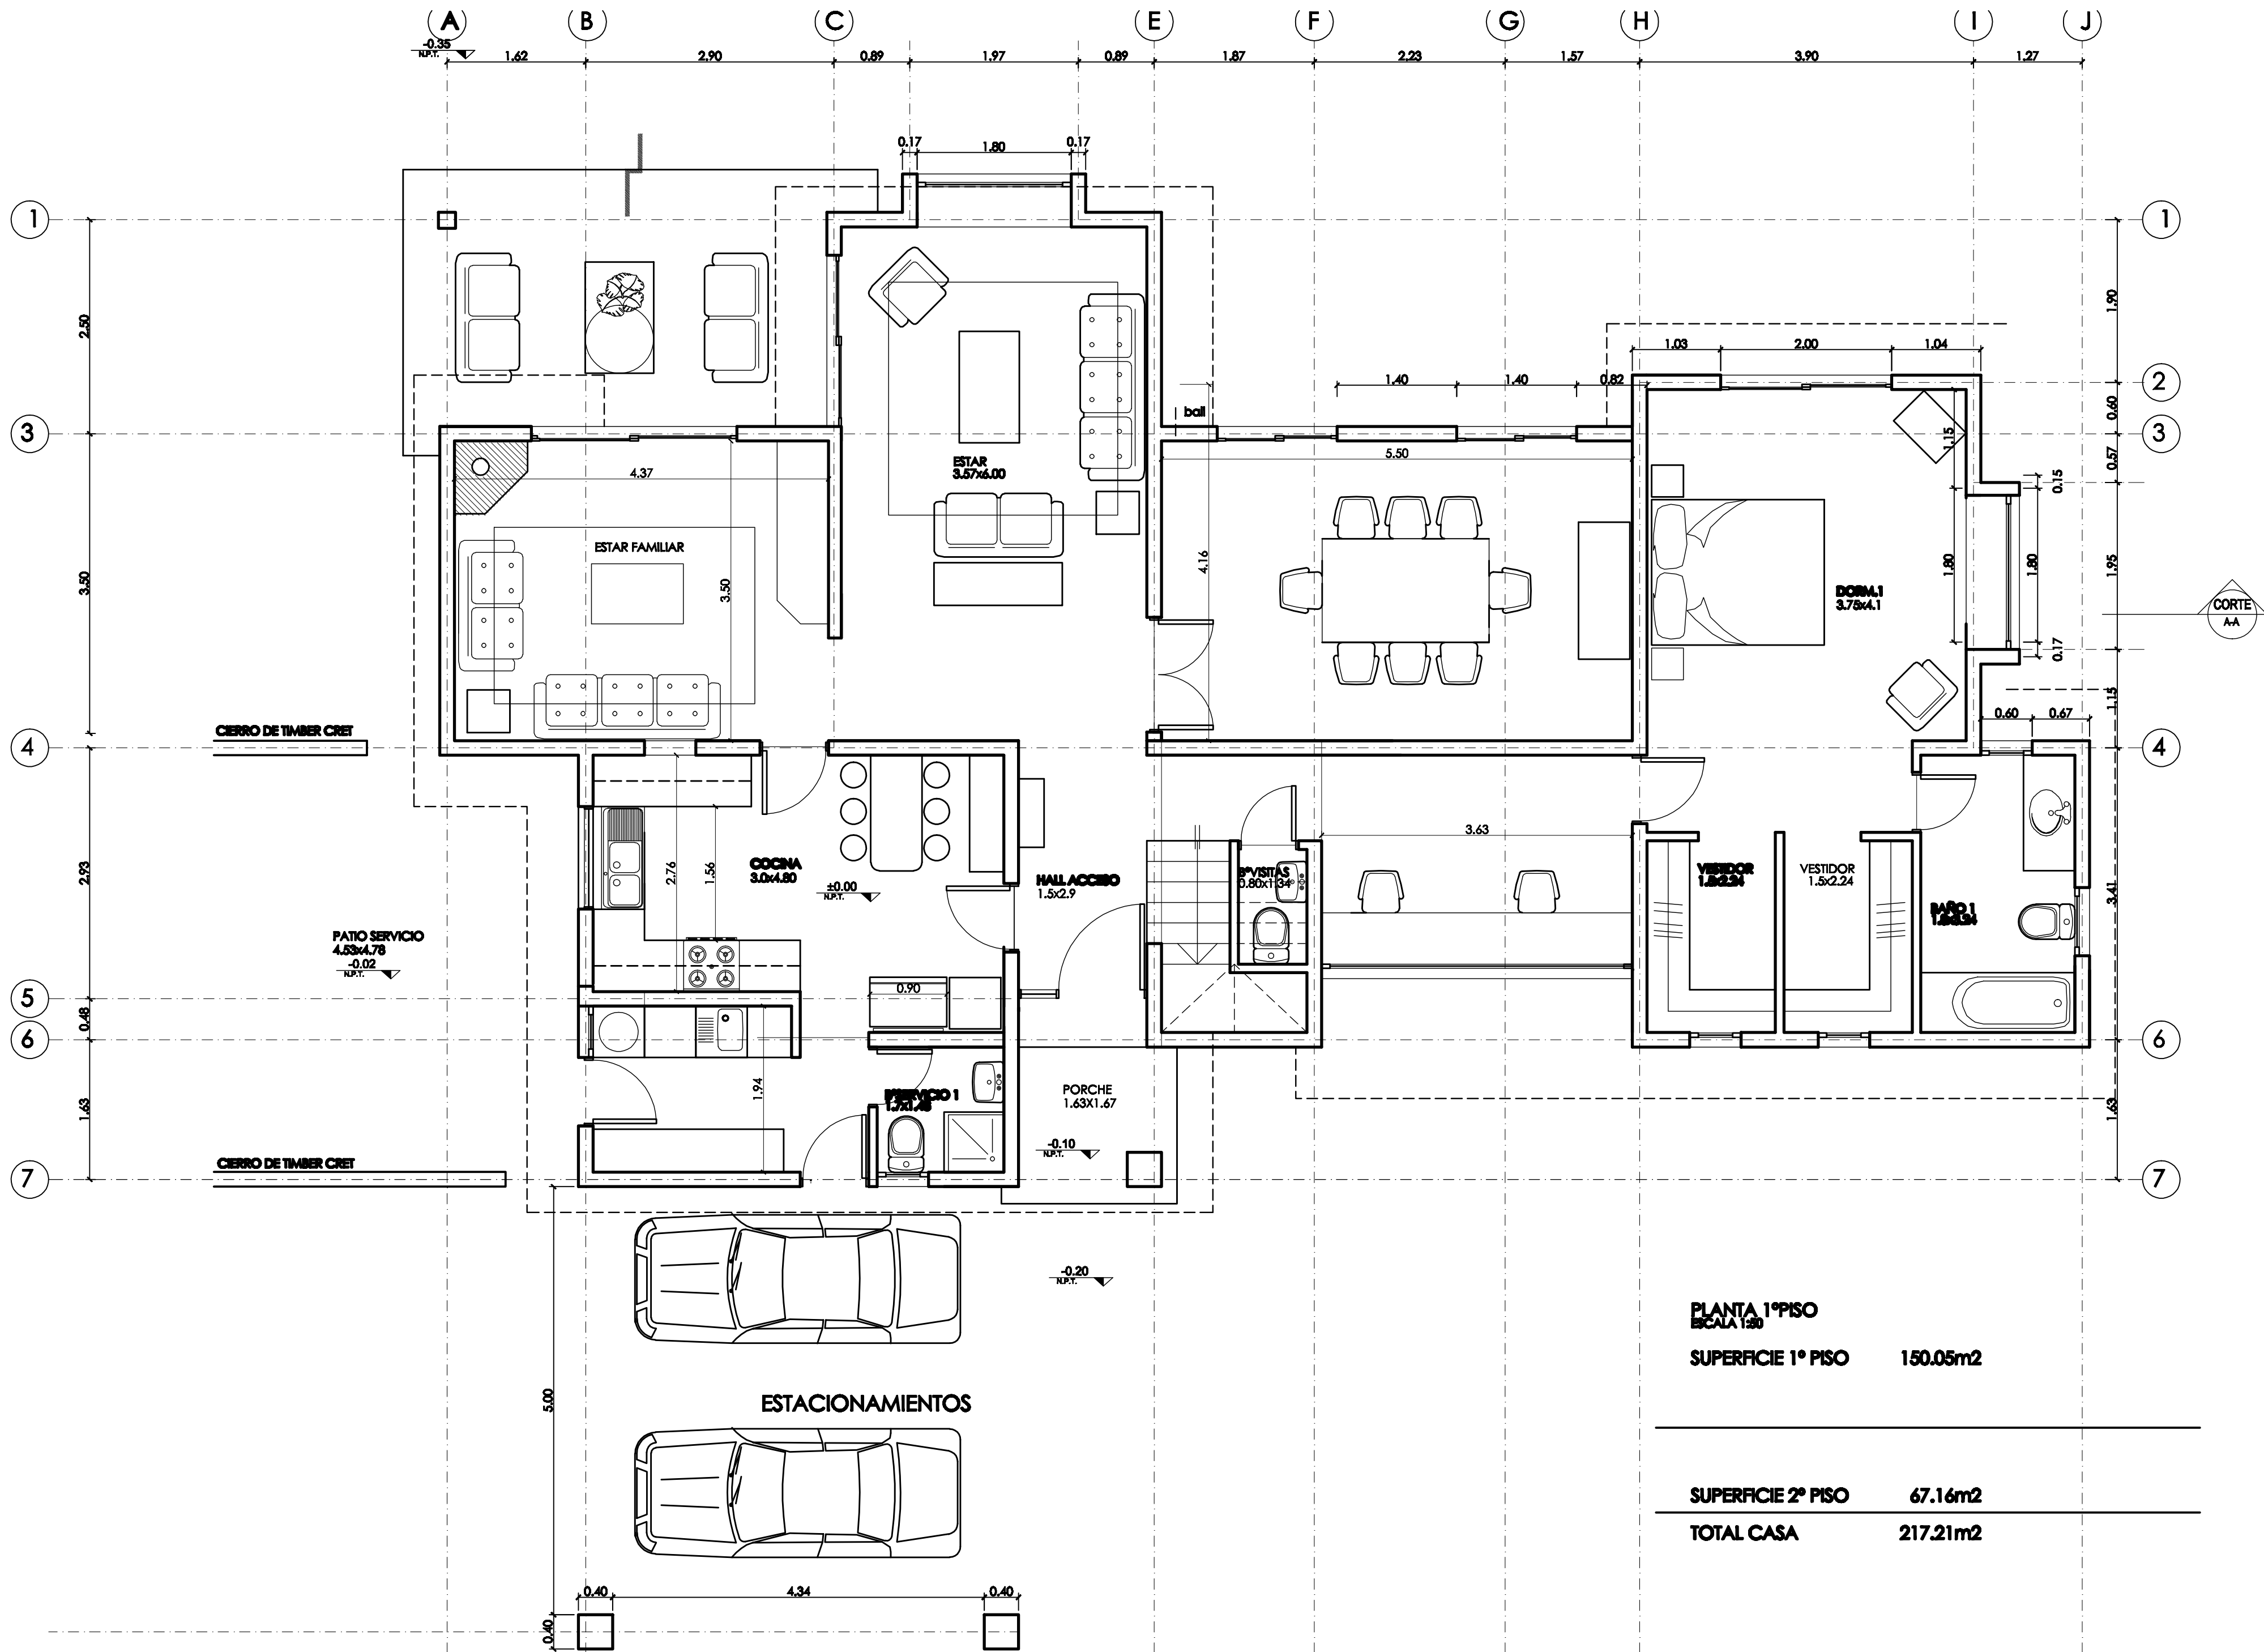

PLANTA 1º PISO
ESCALA 1:20
SUPERFICIE 1º PISO 150.05m2

SUPERFICIE 2º PISO 67.16m2
TOTAL CASA 217.21m2