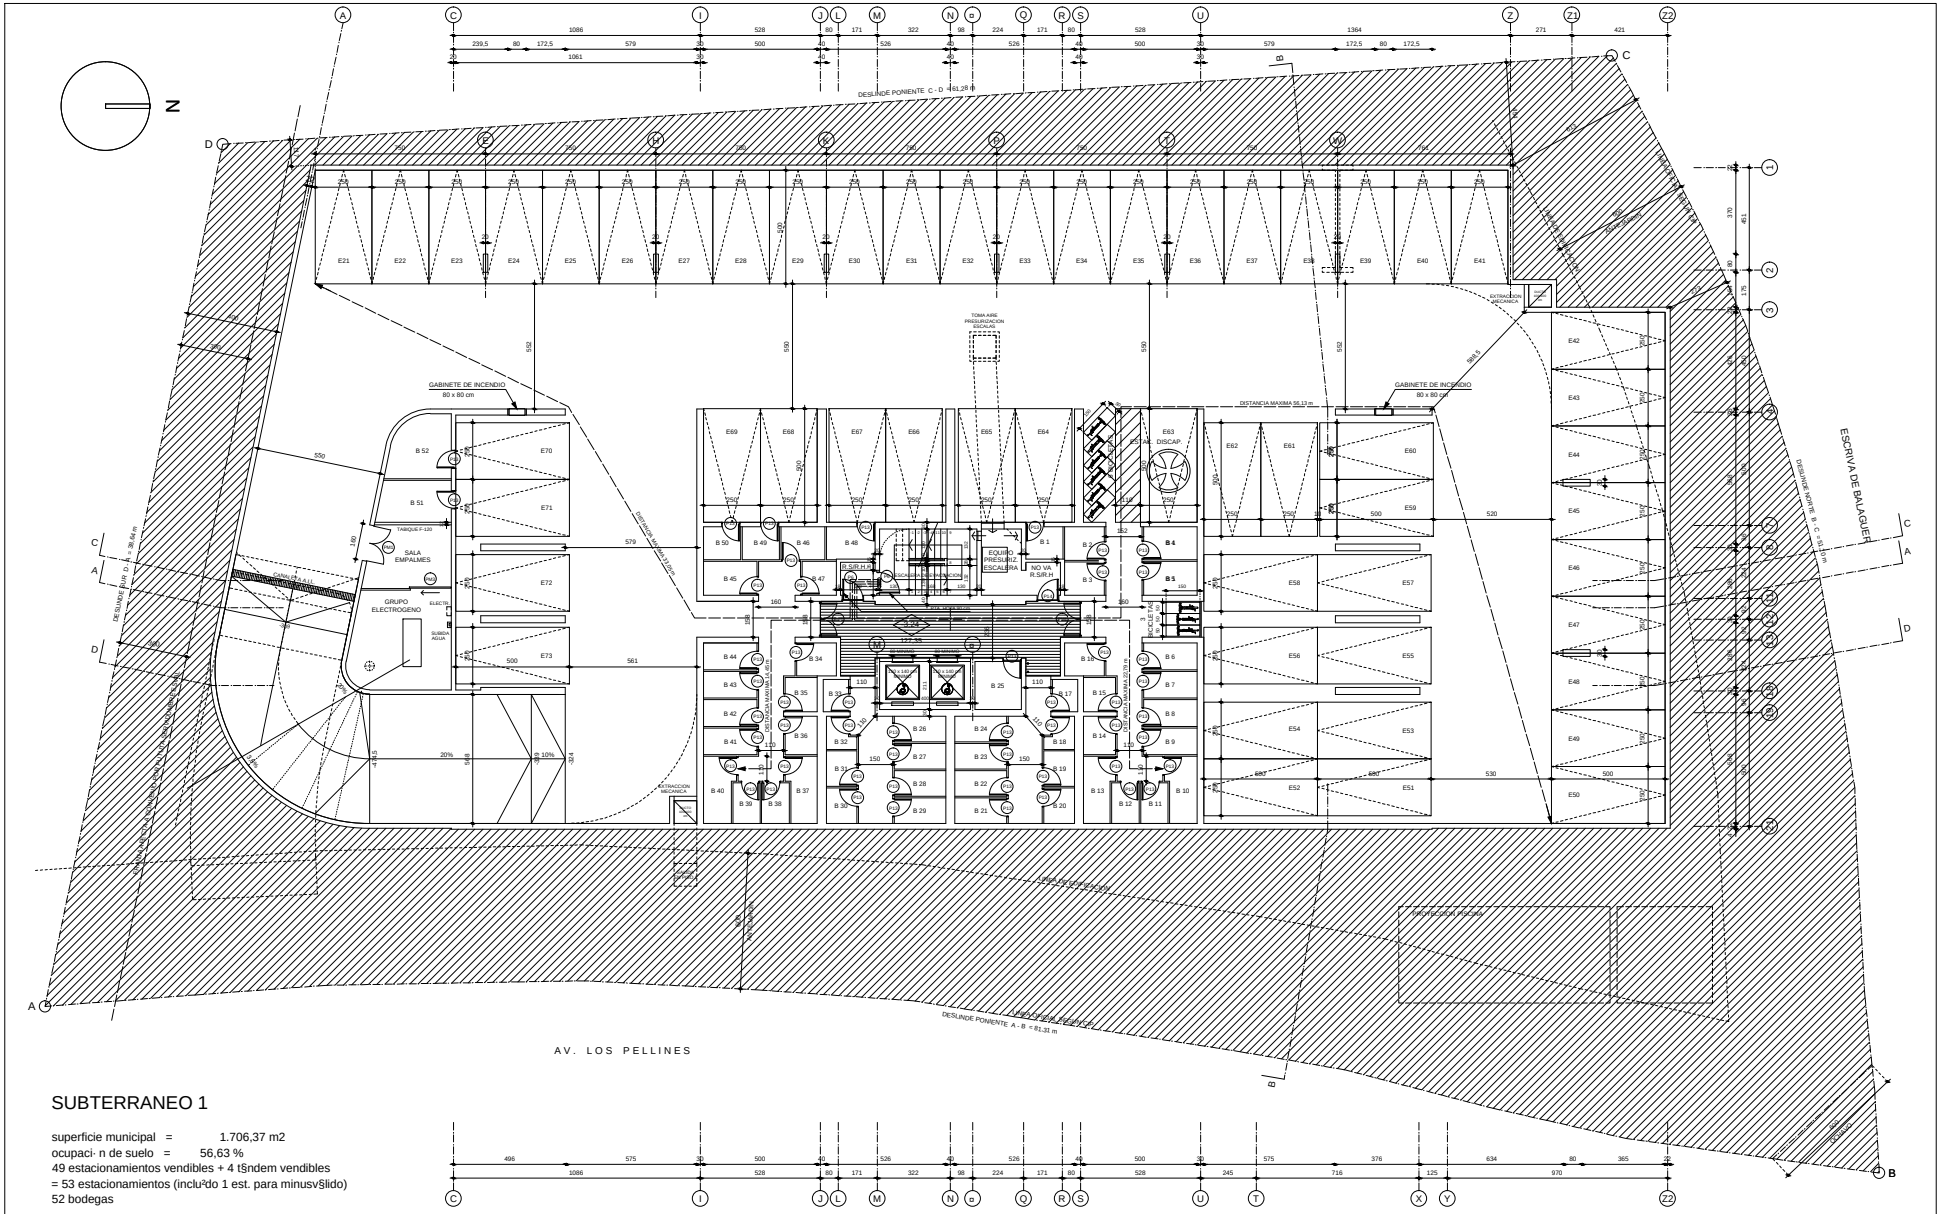
N
DESLINDE PONIENTE C - D = 61,28 m
DESLINDE PONIENTE A - B = 81,31 m
DESLINDE NORTE B - C = 43,15 m
DESLINDE SUR D - A = 36,44 m
ESCRIVA DE BALAGUER
AV. LOS PELLINES
GABINETE DE INCENDIO
80 x 80 cm
DISTANCIA MAXIMA 56,13 m
SALA EMPALMES
GRUPO ELECTROGENO
TANQUE F-120
TOMA AIRE PRESURIZACIÓN ESCALAS
EQUIPO PRESURIZ. ESCALERA
NO VA R.SIR.H
ESTACIONAMIENTO MINUSVÁLIDOS
ESTACIÓN MECÁNICA
EXTRACCIÓN MECÁNICA
ZONA ACCESO VEHICULOS
ZONA ACCESO PEATONAL